


**MARKT SAAL AN DER SAALE**  
 ÄNDERUNG DES FLÄCHENNUTZUNGSPLANES MIT INTEGRIERTEM LANDSCHAFTSPLAN  
 IM BEREICH "INTERKOMMUNALER SOLARPARK TEIL SAAL A.D. SAALE"


BESTAND WIRKSAMER FNP M 1:5.000

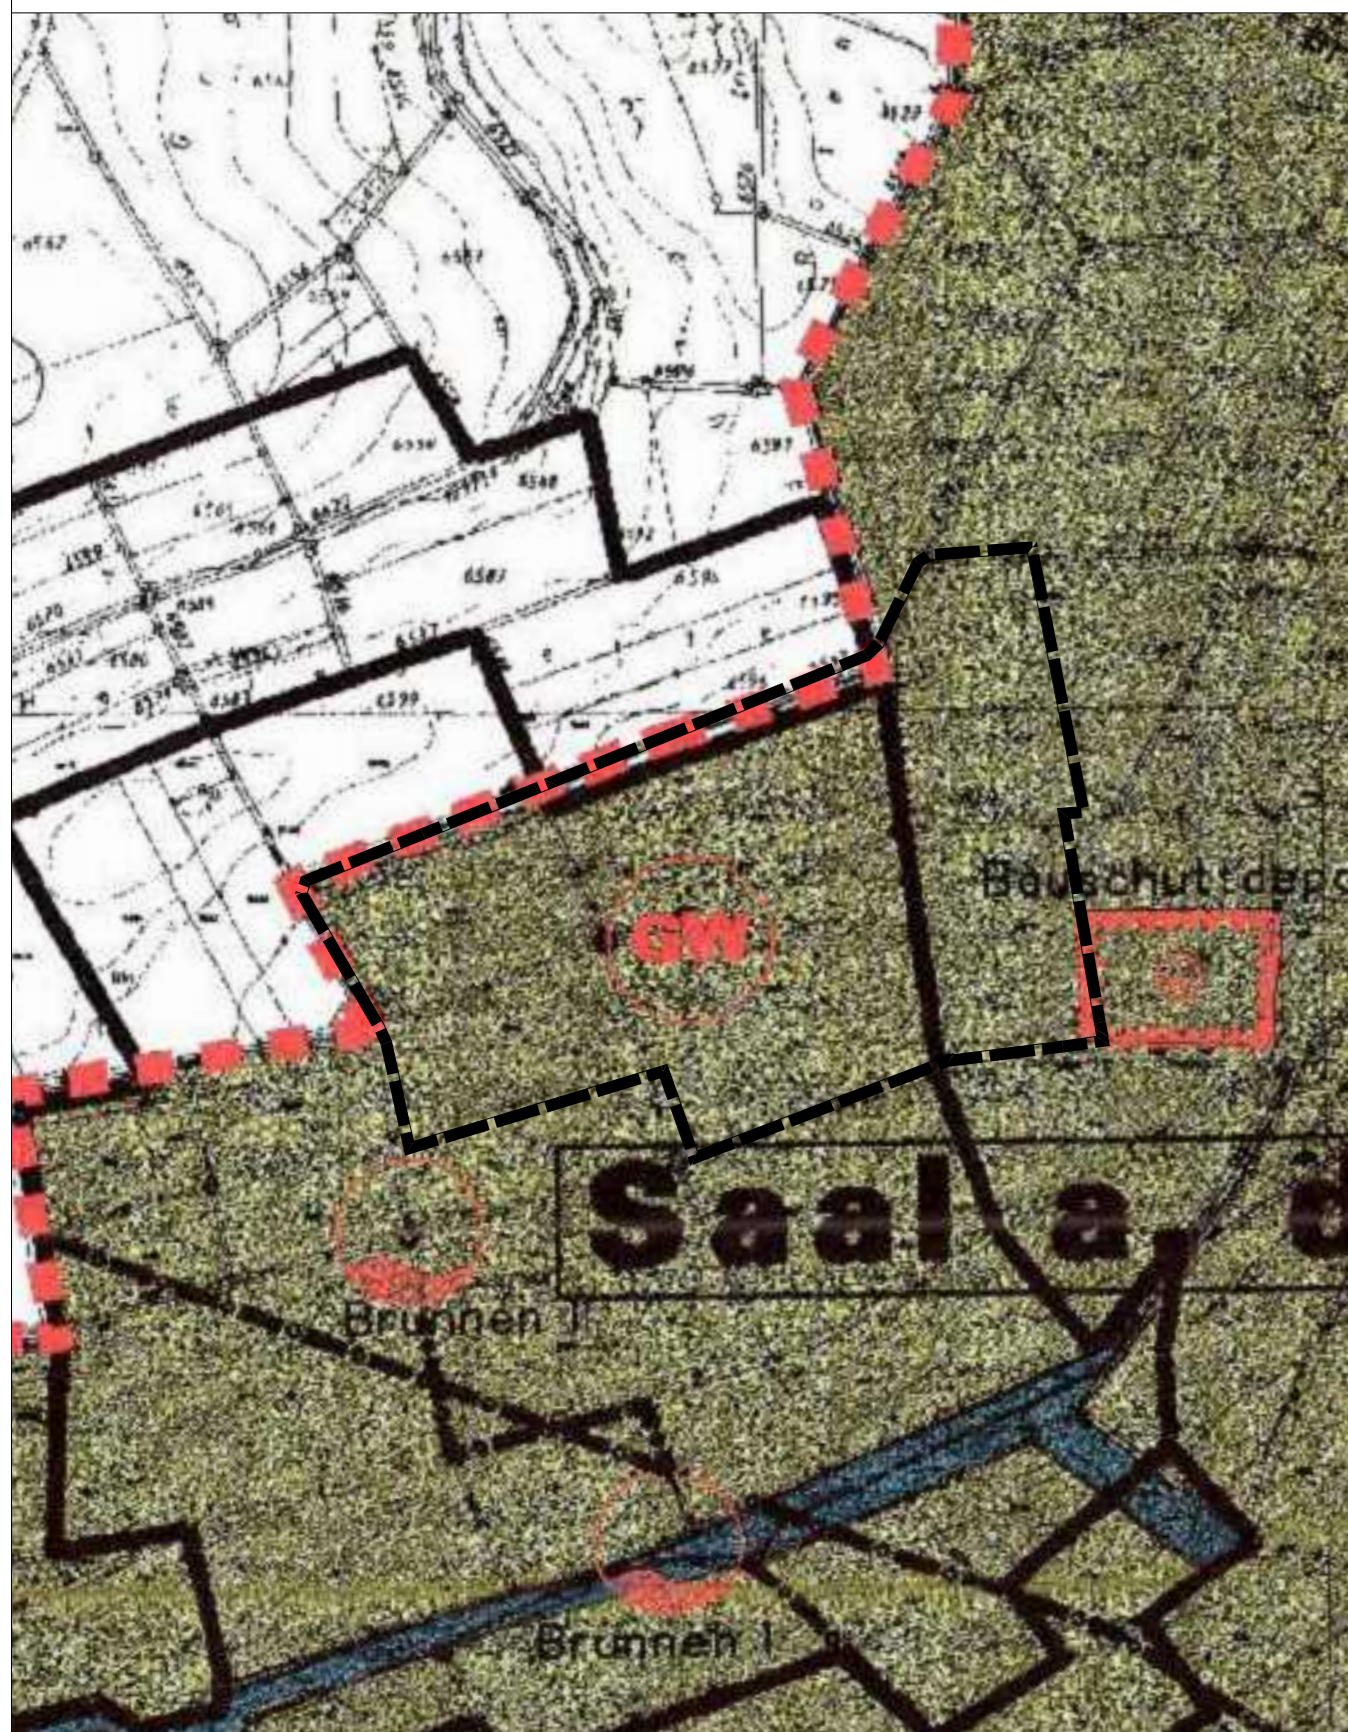

Kartengrundlage: Flächennutzungsplan (Scan)

**MARKT SAAL AN DER SAALE**  
 ÄNDERUNG DES FLÄCHENNUTZUNGSPLANES MIT INTEGRIERTEM LANDSCHAFTSPLAN  
 IM BEREICH "INTERKOMMUNALER SOLARPARK TEIL SAAL A.D. SAALE"

PLANUNG ÄNDERUNGSBEREICH M 1:5.000

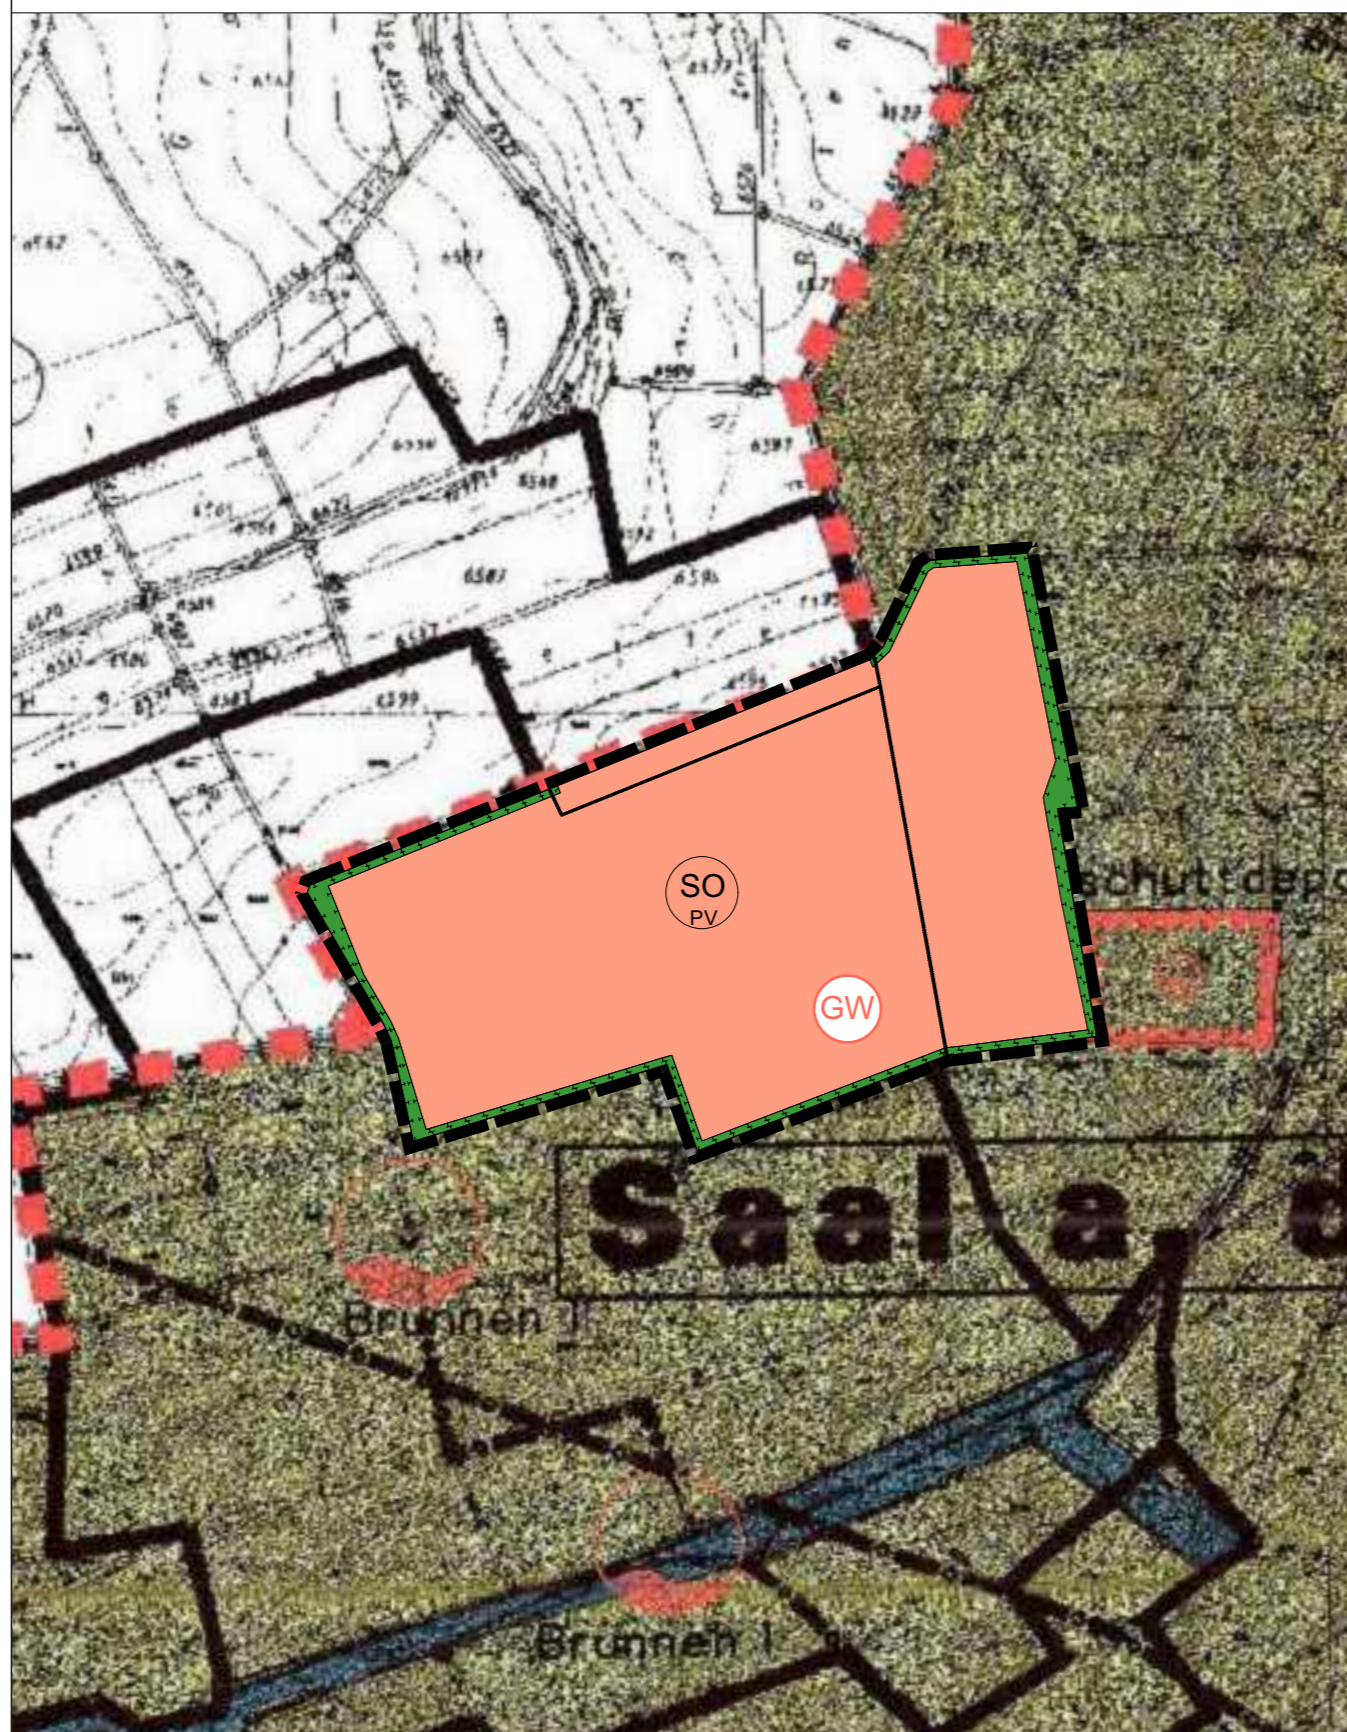

Kartengrundlage: Flächennutzungsplan (Scan)

**MARKT SAAL AN DER SAALE**  
 ÄNDERUNG DES FLÄCHENNUTZUNGSPLANES MIT INTEGRIERTEM LANDSCHAFTSPLAN  
 IM BEREICH "INTERKOMMUNALER SOLARPARK TEIL SAAL A.D. SAALE"

**LEGENDE**

Grenze Änderungsbereich

**Bestand (Auszug)**

Flächen für die Landwirtschaft

Schutzgebiet für Grund- und Quellwassergewinnung

**Planung**

Sonderbaufläche Zweckbestimmung Photovoltaik

Flächen für Maßnahmen zum Schutz, zur Pflege und zur ENTwicklung von Natur und Landschaft

Schutzgebiet für Grund- und Quellwassergewinnung

**MARKT SAAL AN DER SAALE**  
 ÄNDERUNG DES FLÄCHENNUTZUNGSPLANES MIT INTEGRIERTEM LANDSCHAFTSPLAN  
 IM BEREICH "INTERKOMMUNALER SOLARPARK TEIL SAAL A.D. SAALE"

**VERFAHRENSVERMERKE**

- Der Gemeinderat hat in der Sitzung vom ..... gemäß § 2 Abs. 1 BauGB die Änderung des Flächennutzungsplanes mit integriertem Landschaftsplan beschlossen. Der Aufstellungsbeschluss wurde am ..... ortsüblich bekannt gemacht.
- Die frühzeitige Öffentlichkeitsbeteiligung gemäß § 3 Abs. 1 BauGB mit öffentlicher Darlegung und Anhörung für den Vorentwurf der Änderung des Flächennutzungsplans in der Fassung vom 21.12.2021 hat in der Zeit vom 08.04.2024 bis 09.04.2024 stattgefunden.
- Die frühzeitige Beteiligung der Behörden und sonstigen Träger öffentlicher Belange gemäß § 4 Abs. 1 BauGB für den Vorentwurf der Änderung des Flächennutzungsplans in der Fassung vom 21.12.2021 hat in der Zeit vom 08.04.2024 bis 09.04.2024 stattgefunden.
- Zu dem Entwurf der Änderung des Flächennutzungsplanes in der Fassung vom 17.05.2024 wurden die Behörden und sonstigen Träger öffentlicher Belange gemäß § 4 Abs. 2 BauGB in der Zeit vom ..... bis ..... beteiligt.
- Der Entwurf der Änderung des Flächennutzungsplanes in der Fassung vom 17.05.2024 wurde mit der Begründung gemäß § 3 Abs. 2 BauGB in der Zeit vom ..... bis ..... öffentlich ausgelegt. Die Auslegung wurde eine Woche vorher bekannt gemacht.
- Der Markt hat mit Beschluss des Gemeinderates vom ..... die Änderung des Flächennutzungsplanes mit integriertem Landschaftsplan in der Fassung vom ..... festgestellt.

(Siegel) Markt Saal a.d. Saale, den .....

.....  
 Cornelia Dahinten  
 Erste Bürgermeisterin

- Das Landratsamt Rhön Grabfeld hat die Änderung des Flächennutzungsplanes mit integriertem Landschaftsplan mit Bescheid vom ..... AZ ..... gemäß § 6 BauGB genehmigt.

(Siegel Genehmigungsbehörde)

- Ausgefertigt

(Siegel) Markt Saal a.d. Saale, den .....


.....  
 Cornelia Dahinten  
 Erste Bürgermeisterin

- Die Erteilung der Genehmigung der Änderung des Flächennutzungsplans wurde am ..... gemäß § 6 Abs. 5 BauGB ortsüblich bekannt gemacht. Die Änderung des Flächennutzungsplans mit Begründung wird seit diesem Tag zu den üblichen Dienststunden in der Gemeinde zu jedermanns Einsicht bereitgehalten und über dessen Inhalt auf Verlangen Auskunft gegeben. Die Änderung des Flächennutzungsplanes ist damit rechtswirksam. Auf die Rechtsfolgen der §§ 214 und 215 BauGB sowie auf die Einsehbarkeit der Änderung des Flächennutzungsplans einschl. Begründung und Umweltbericht wurde in der Bekanntmachung hingewiesen.

(Siegel) Markt Saal a.d. Saale, den .....

.....  
 Cornelia Dahinten  
 Erste Bürgermeisterin

**MARKT SAAL AN DER SAALE**  
 ÄNDERUNG DES FLÄCHENNUTZUNGSPLANES MIT INTEGRIERTEM LANDSCHAFTSPLAN  
 IM BEREICH "INTERKOMMUNALER SOLARPARK TEIL SAAL A.D. SAALE"

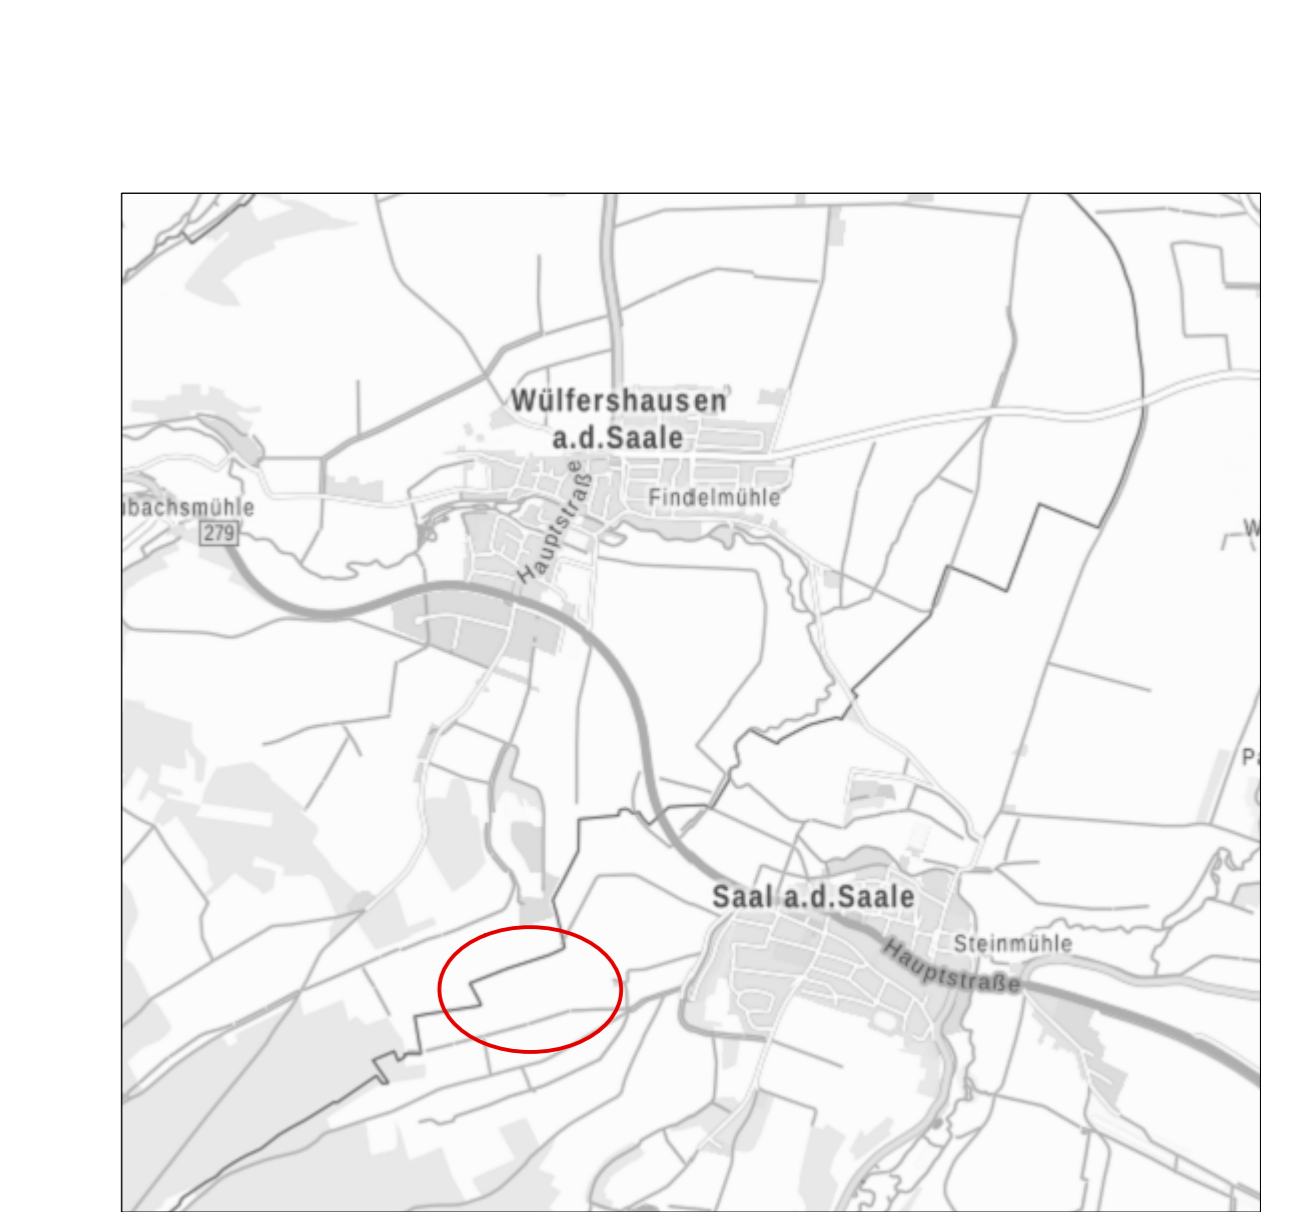

Geobasisdaten © Bayerische Vermessungsverwaltung

**Entwurf**

**Stand:** 17.05.2023

**Maßstab:** 1 : 5.000

**Bearbeiter:** mw / lb

**TEAM 4 Bauernschmitt • Wehner**  
 Landschaftsarchitekten + Stadtplaner PartGmbH  
 90491 nürnberg oedenberger str. 65 tel 0911/39357-0 fax 39357-99  
 www.team4-planung.de info@team4-planung.de

